Palestine Polytechnic University

Civil. &Arch. Eng. Department

Architectural Engineering

N

Graduation Project :

Ramallah Hospital

Designed By :

Allam kittaneh

Shoruq Alamleh

Supervisor :

DR .Abd Alrahman alhalwani

DRAWING TITLE : ارتفاعات المباني

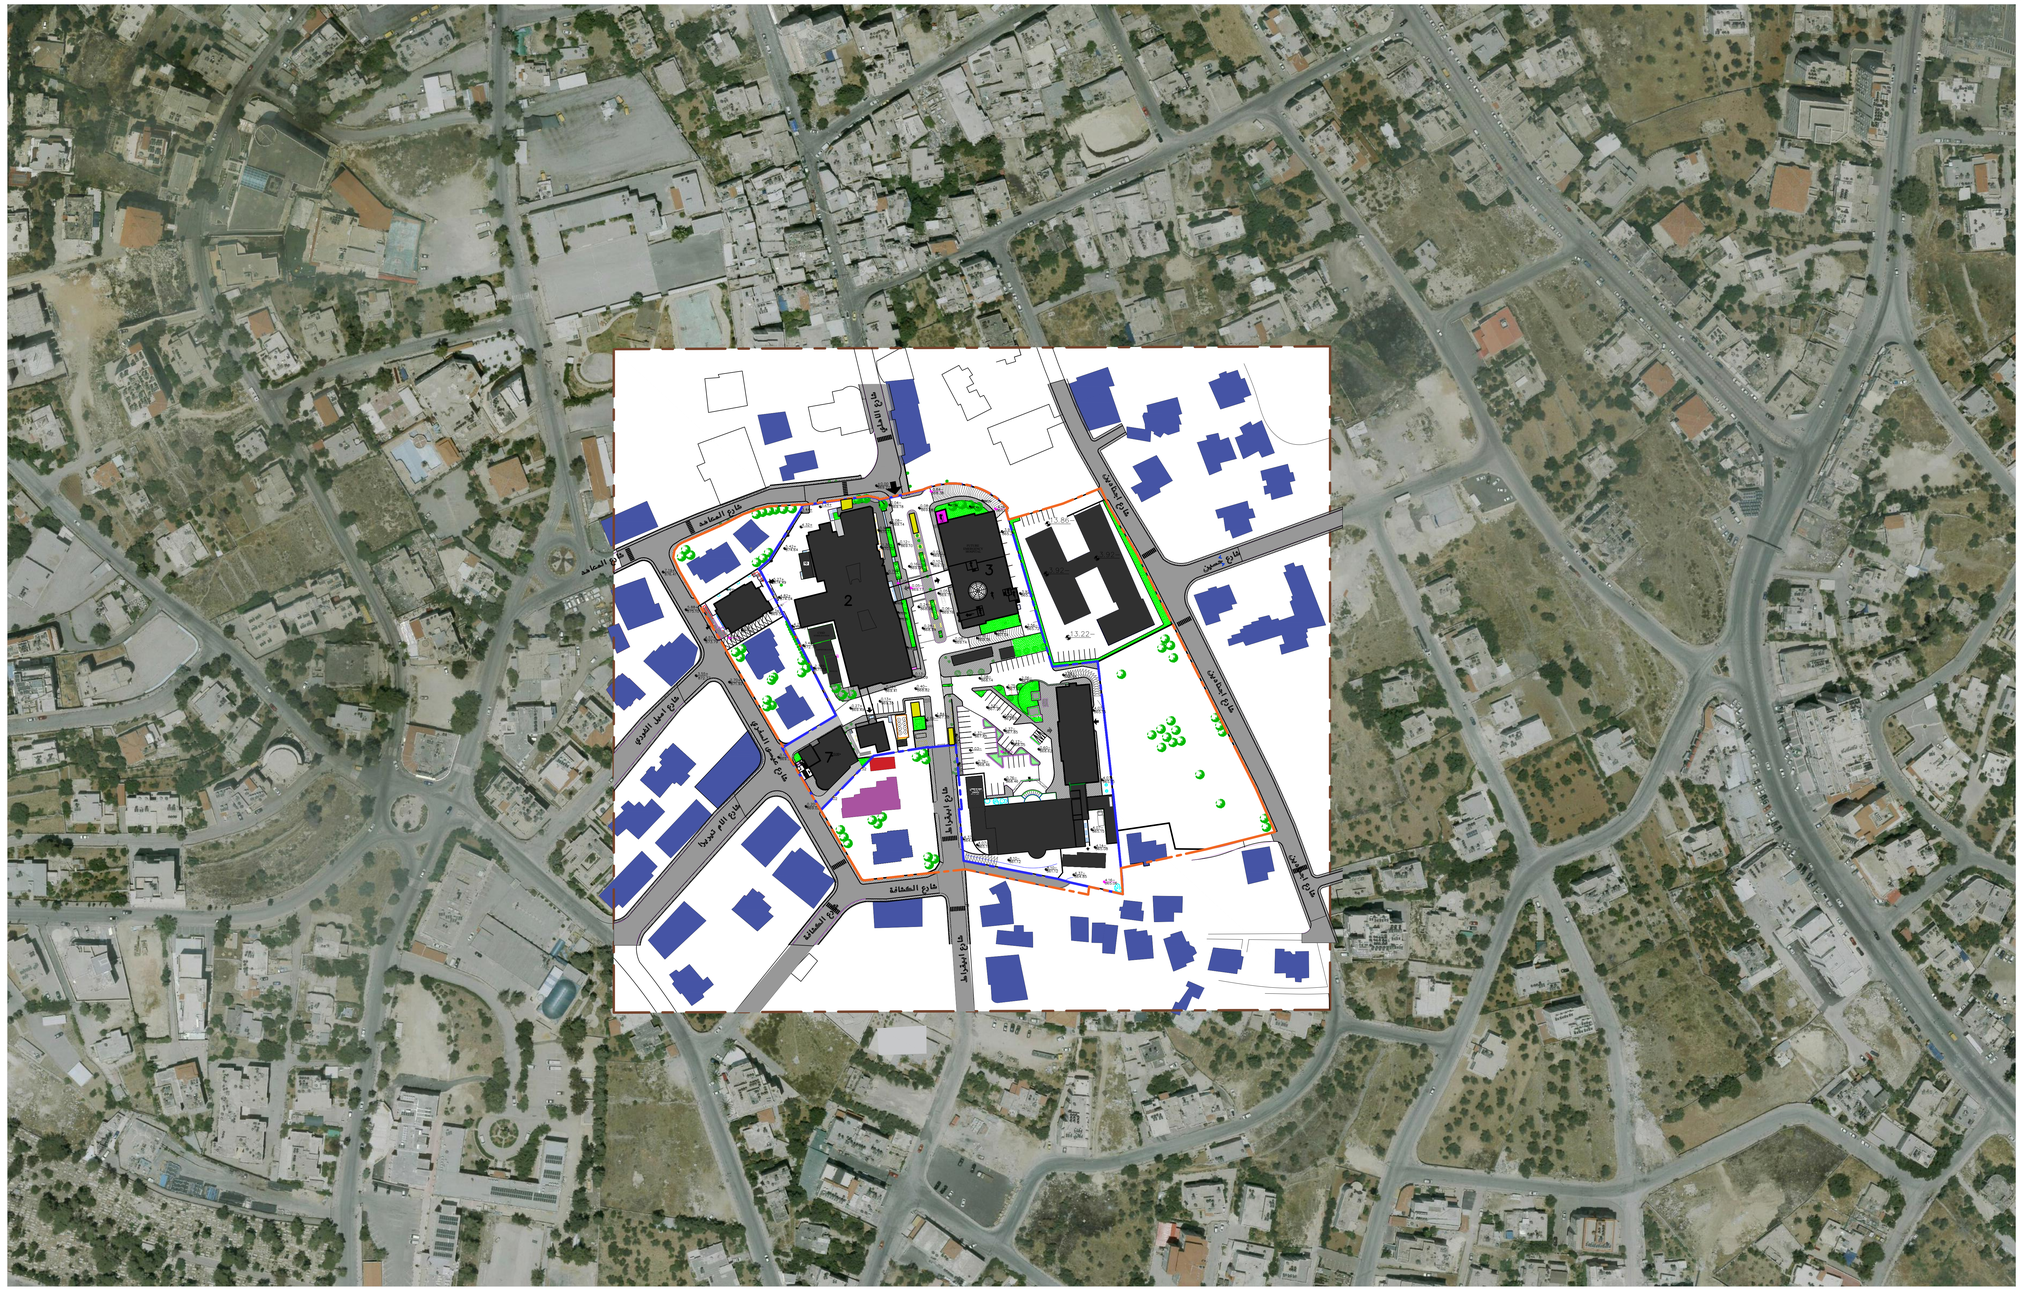
Scale : 1/ 1000

Material Legend

Stone	
R.C.	
Concret	
Block	T
Tile	
Coulmn	C
Door	D
Windows	W
Glass WOOL	
Old Bulding	
Motion Line	
Ramp	
Hidden Line	
Left	
Earth	
Level	
North	

DRAW NO.

A03


شارع المعاهد
شارع ابن خلدون
شارع المعاهد
شارع المعاهد
شارع ابن خلدون
شارع المعاهد
شارع ابن خلدون
شارع المعاهد
شارع ابن خلدون