Palestine Polytechnic University

Civil. &Arch. Eng. Department

Architectural Engineering

N

Graduation Project :

Ramallah Hospital

Designed By :

Allam kittaneh

Shoruq Alamleh

Supervisor :

DR .Abd Alrahman alhalwani

DRAWING TITLE : استعمالات المباني


Scale : 1/ 1000

## Material Legend

| | |
|---|---|
| Stone | |
| R.C. | |
| Concret | |
| Block | T |
| Tile | |
| Coulmn | C |
| Door | D |
| Windows | W |
| Glass WOOL | |
| Old Bulding | |
| Motion Line | |
| Ramp | |
| Hidden Line | |
| Left | |
| Earth | |
| Level | |
| North | |

DRAW NO.

A02

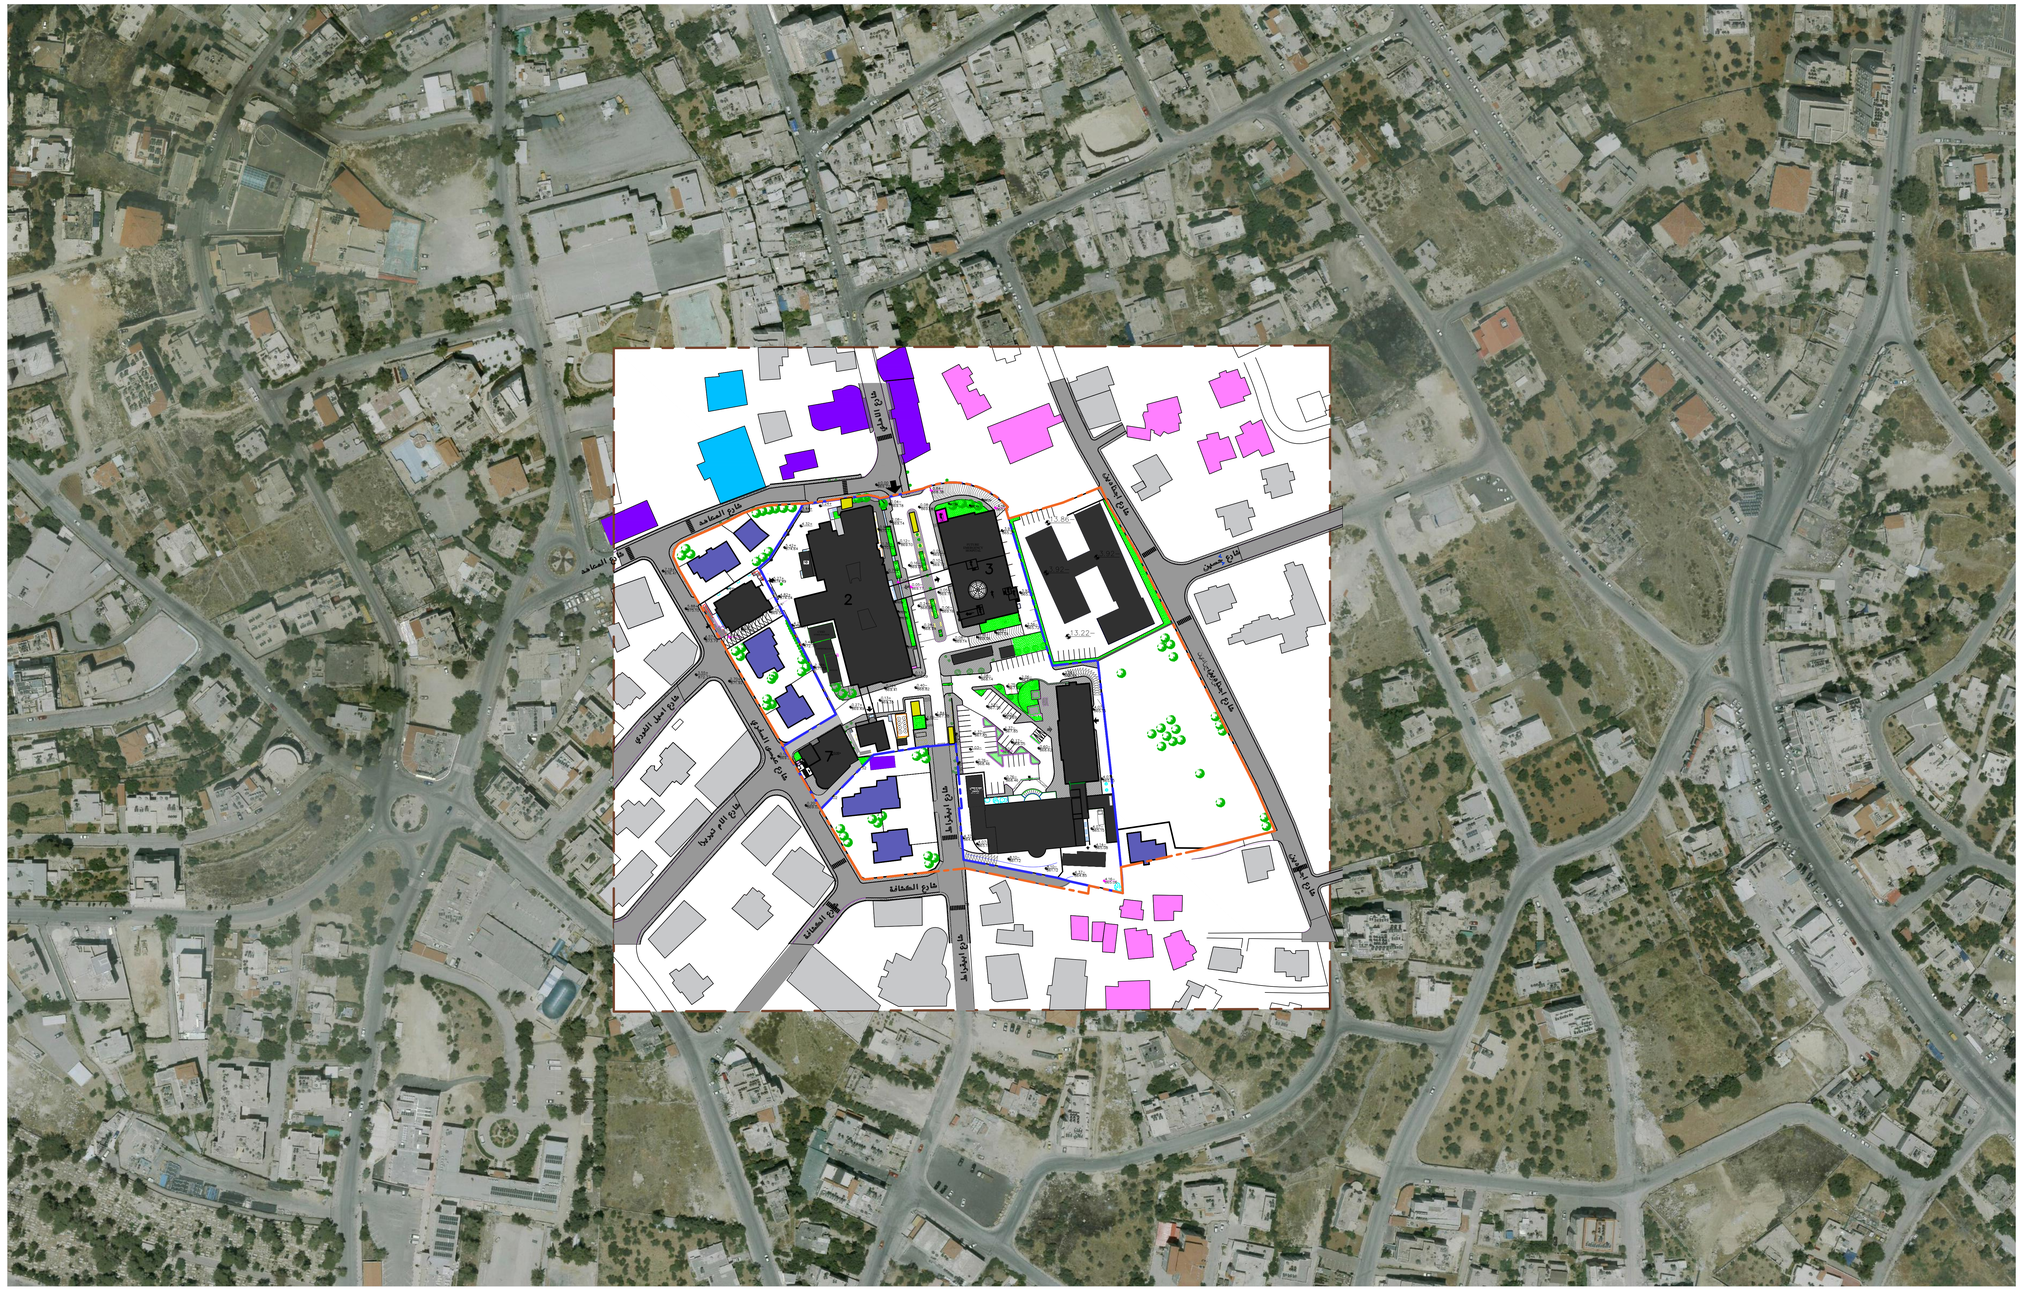


# Ramallah Hospital

# استعمالات المباني

منطقة الدراسة

المنطقة القائمة

منطقة التطوير

| اللون | التصنيف |
|---|---|
| | حدود منطقة الدراسة |
| | سكني |
| | تجاري سكني |
| | تجاري |
| | فضاءات مفتوحة |

| اللون | التصنيف |
|---|---|
| | خدمات عامة |
| | الطرق |
| | حدود الطريق |
| | المباني |