Palestine Polytechnic University

Civil. &Arch. Eng. Department

Architectural Engineering

N

Graduation Project :

Ramallah Hospital

Designed By :

Allam kittaneh

Shoruq Alamleh

Supervisor :

DR .Abd Alrahman alhalwani


DRAWING TITLE : الحركة في الموقع العام

Scale : 1/ 500

Material Legend

Stone	
R.C.	
Concret	
Block	T
Tile	
Coulmn	C
Door	D
Windows	W
Glass WOOL	
Old Bulding	
Motion Line	
Ramp	
Hidden Line	
Left	
Earth	
Level	
North	

DRAW NO. A07

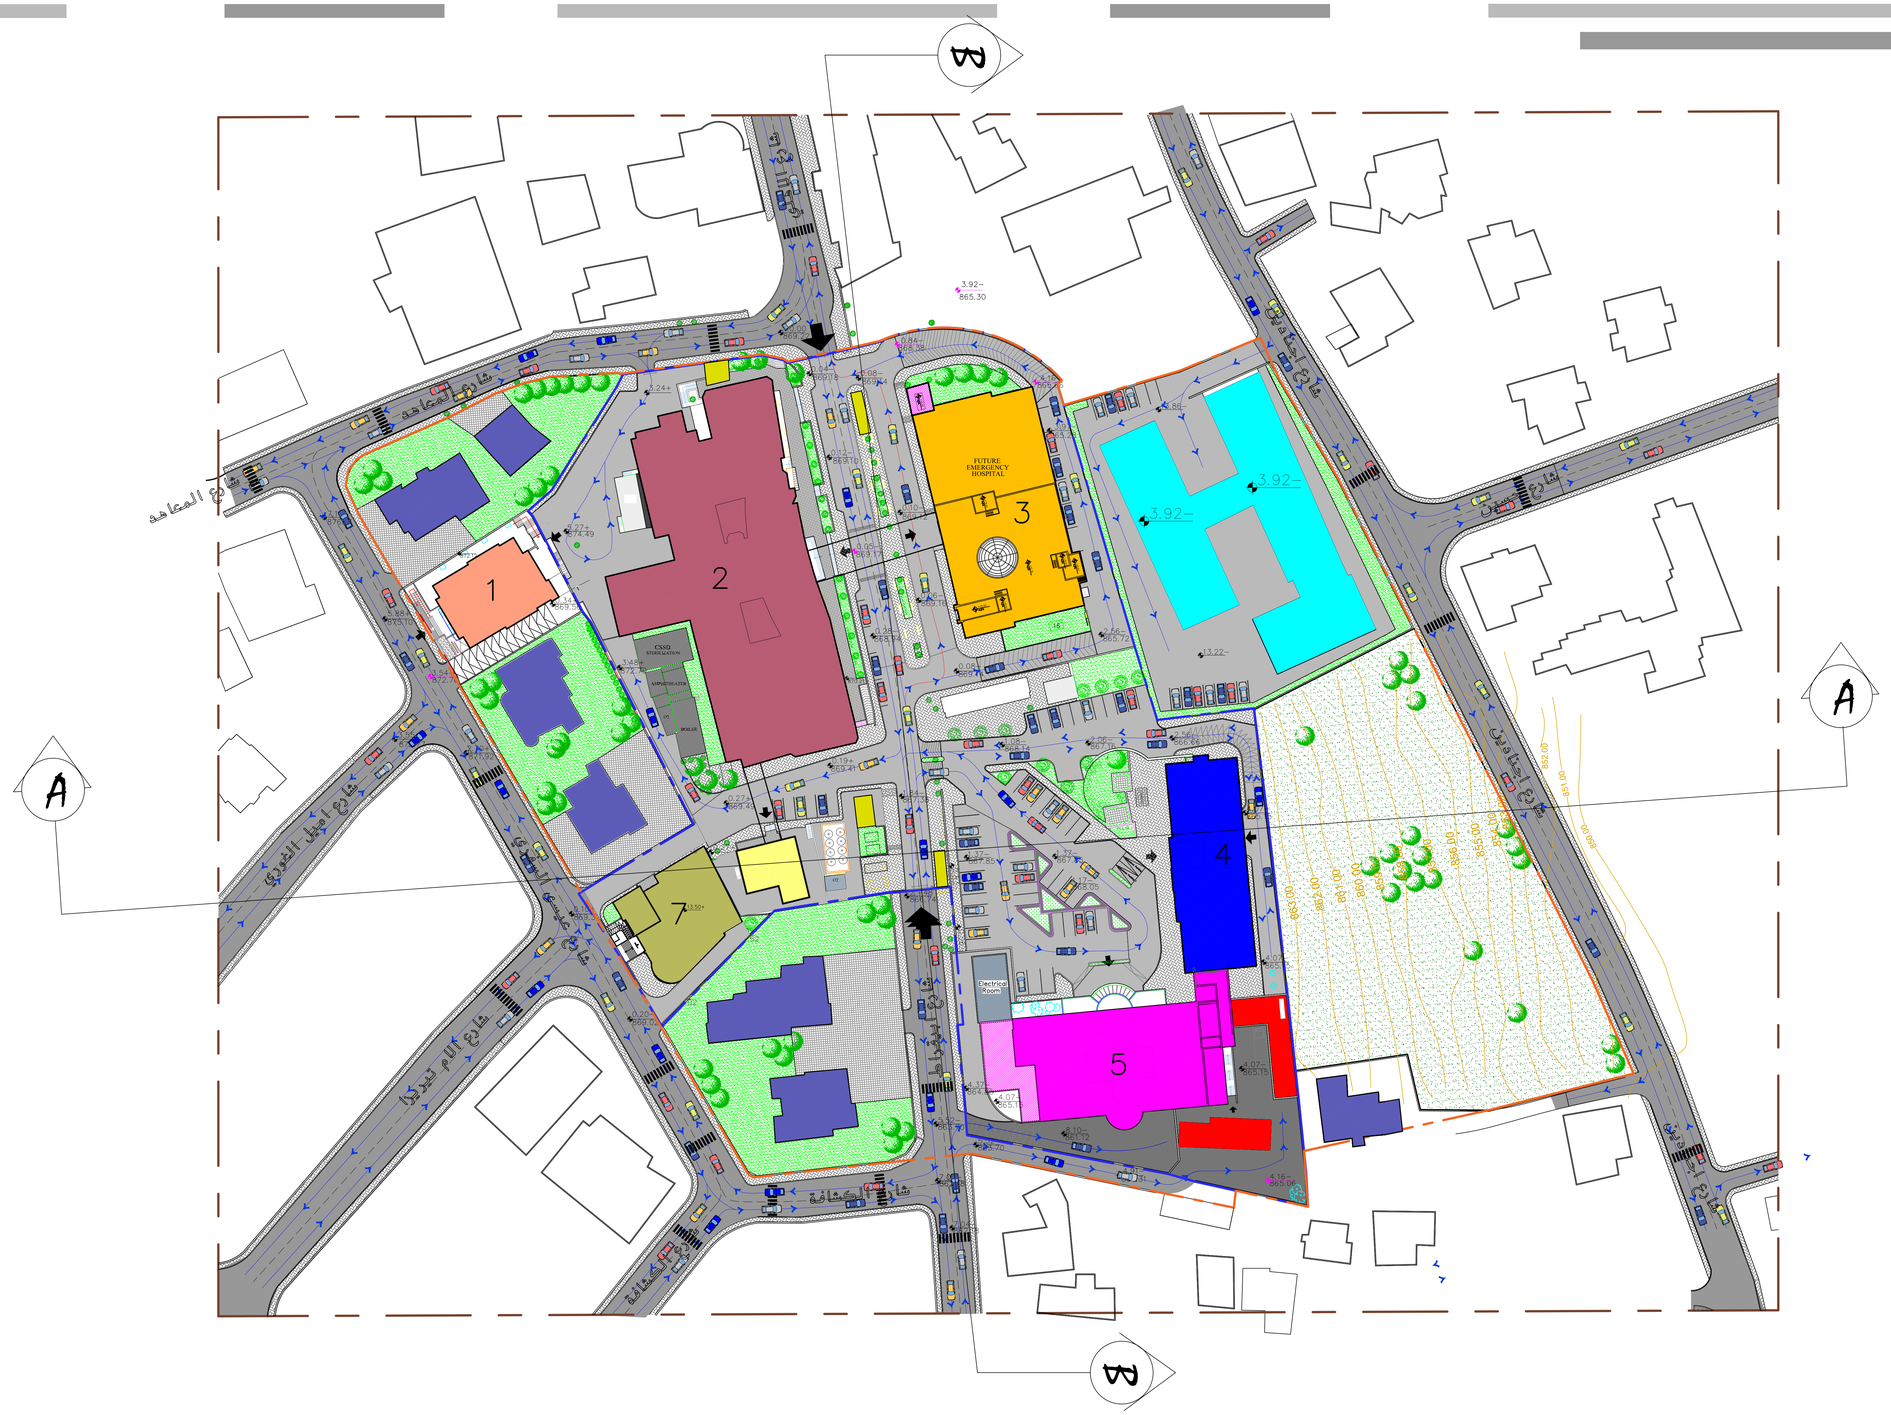

Ramallah Hospital

الحركة في الموقع العام

منطقة الدراسة	
المنطقة القائمة	
منطقة التطوير	

اللون	التصنيف	اللون	التصنيف
	حدود منطقة الدراسة		الطرق
			حدود الطرق
			المباني