Palestine Polytechnic University

Civil. &Arch. Eng. Department

Architectural Engineering

N

Graduation Project :

Ramallah Hospital

Designed By :

Allam kittaneh

Shoruq Alamleh

Supervisor :

DR .Abd Alrahman alhalwani

DRAWING TITLE :المقاطع للموقع العام المقترح


Scale : 1/ 250

Material Legend


Stone	
R.C.	
Concret	
Block	T
Tile	
Coulmn	C
Door	D
Windows	W
Glass Wool	
Old Bulding	
Motion line	
Ramp	
Hidden Line	
Left	
Earth	
Level	
North	

DRAW NO.

A14

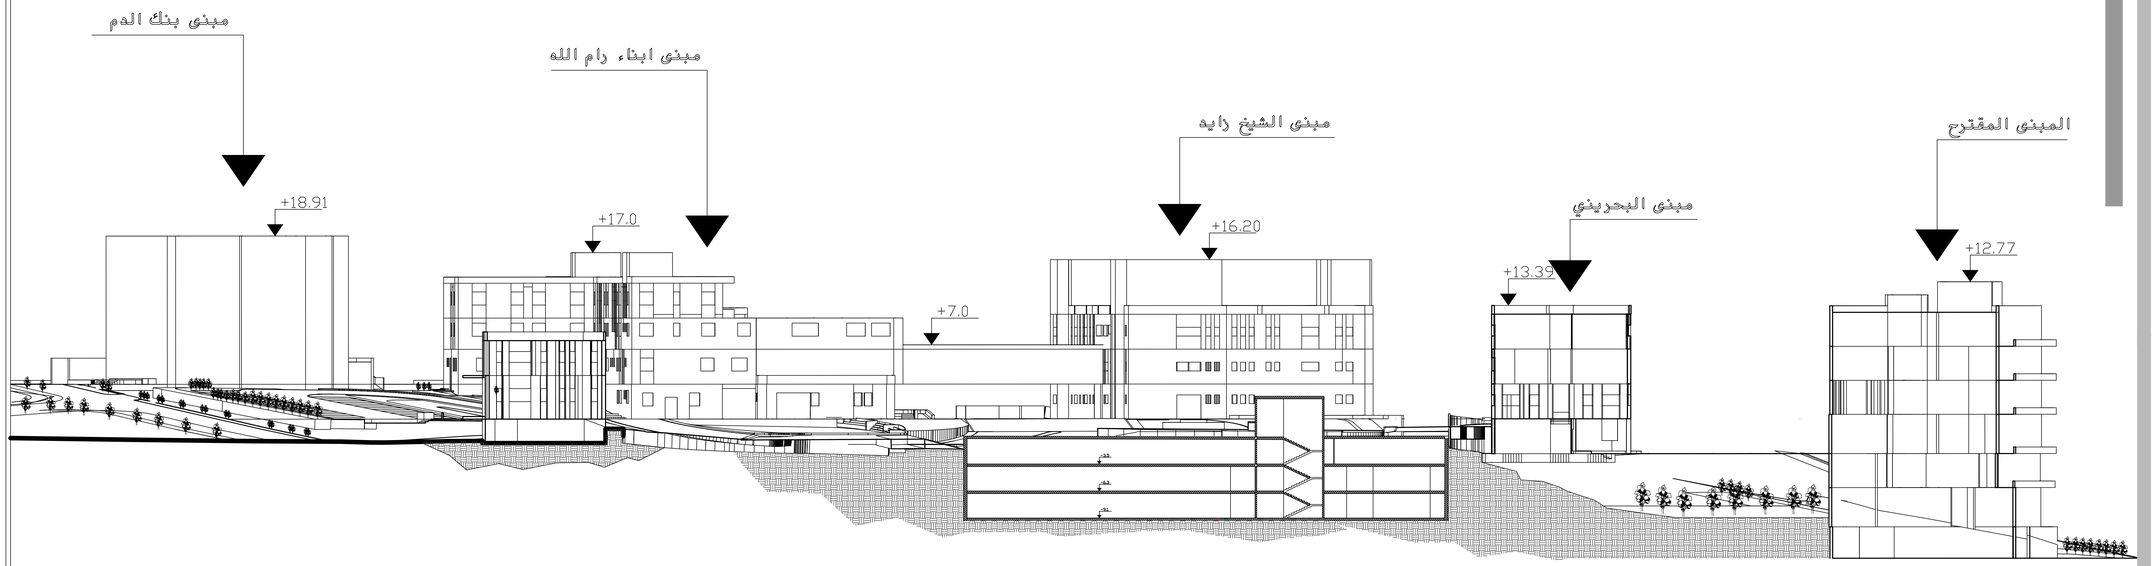

SECTION A-A

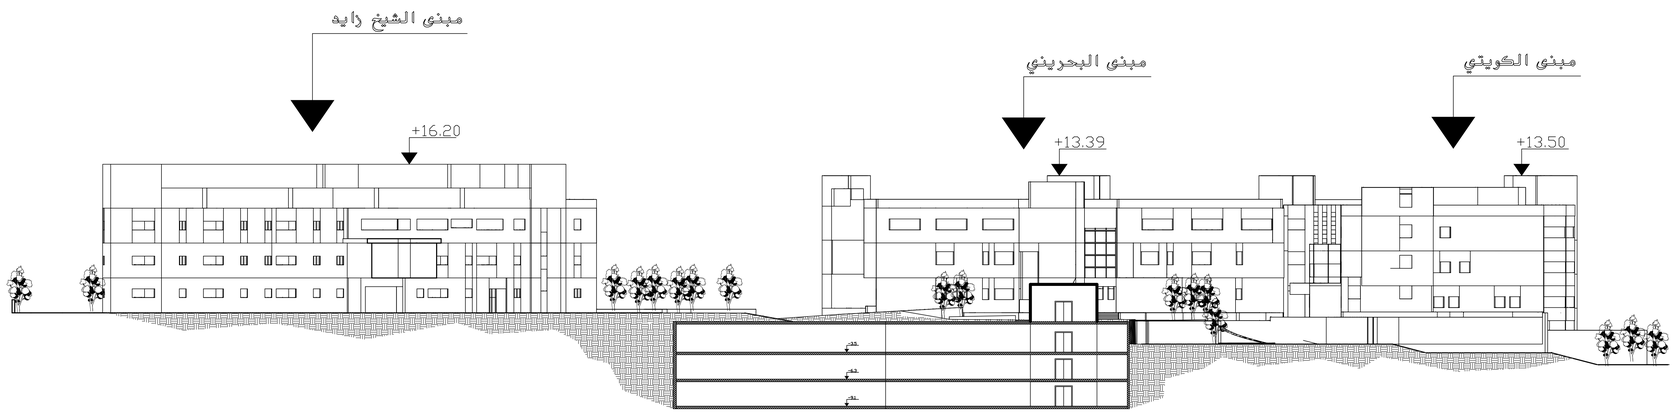

SECTION B-B

Ramallah Hospital

المقاطع للموقع العام المقترح