Palestine Polytechnic University

Civil. &Arch. Eng. Department

Architectural Engineering

N

Graduation Project :

Ramallah Hospital

Designed By :

Allam kittaneh

Shoruq Alamleh

Supervisor : الموقع العام القائم

DR .Abd Alrahman alhalwani

DRAWING TITLE :


Scale : 1/ 500

Material Legend

Stone	
R.C.	
Concret	C
Block	T
Tile	
Coulmn	C
Door	D
Windows	W
Glass WOOL	
Old Bulding	
Motion Line	
Ramp	
Hidden Line	
Left	
Earth	
Level	
North	

DRAW NO. A05

1	مبنى بنك الدم	
2	مبنى ابناء رام الله	
	الوضع الحالي	الوضع المقترح
الطابق الارضي	الادارة	
	قسم الاشعة	
	عيادات خارجية	امتداد لقسم الادارة وارشيف
الطابق الاول	العناية المكثفة	
	مختبر	الوفيات
	منامات القلب	
	منامات ممرضين	
	قسم غسيل الكلى	امتداد لقسم العناية المكثفة
الطابق الثاني	قسم الولادة	منامات باطني
	منامات ولادة	منامات القلب
	منامات باطني	
الطابق الثالث	قسم العمليات	
	منامات جراحة	
3	مبنى الشيخ زايد	
طابق التسوية	الصيانة والهندسة	
	صيدلية الاقسام	
	الطب العدلي	
	الرنين المغناطيسي	
	مكاتب الجودة وقسم المشتريات	
الطابق الارضي	الطوارئ	
	مكاتب	امتداد للطوارئ
الطابق الاول	قسم الحروق	
	قسم العظام	
الطابق الثاني	الادارة	
	الرعاية الصحية	
	الامراض المزمنة	
	مختبر الانسجة	مكاتب استراحة موظفين
4	مبنى البديني	
طابق التسوية	مولدات وبويلرات	
	طوارئ	نقله الى الطابق الارضي
	مطبخ وقاعة تناول الطعام	
الطابق الارضي	تعقيم	
	اشعة	
	ادارة	
	عيادات	
الطابق الاول	حضانة الاطفال	
	عمليات	
	مختبر	
	عناية	
الطابق الثاني	قسم ممرضين ومراقبة	
	منامات	
	استراحة زوار	
5	مبنى الكويتي	
طابق التسوية ١	قسم الماكينات	
	مطبخ	
	خزان ماء	
	قسم الغسيل	
	مخزن وقود	
طابق التسوية	قسم انتاج الاوكسجين	
	بويلرات	
	قسم العزل الصحي	
	مختبر	
	قسم عمليات القسطرة	
الطابق الارضي	الادارة	
	عيادات	
	صيدلية	
الطابق الاول	حضانة الاطفال	
	عمليات	
	مختبر	
الطابق الثاني	عناية	
	قسم ممرضين ومراقبة	
	منامات	
	استراحة زوار	
6	مبنى العلاج الطبيعي	ازالته
7	مبنى الكلى	
	مبنى وزارة الصحة	
	مباني مجاورة	مناطق خضراء وخدمة للمجمع
	غرف الامن والشرطة	

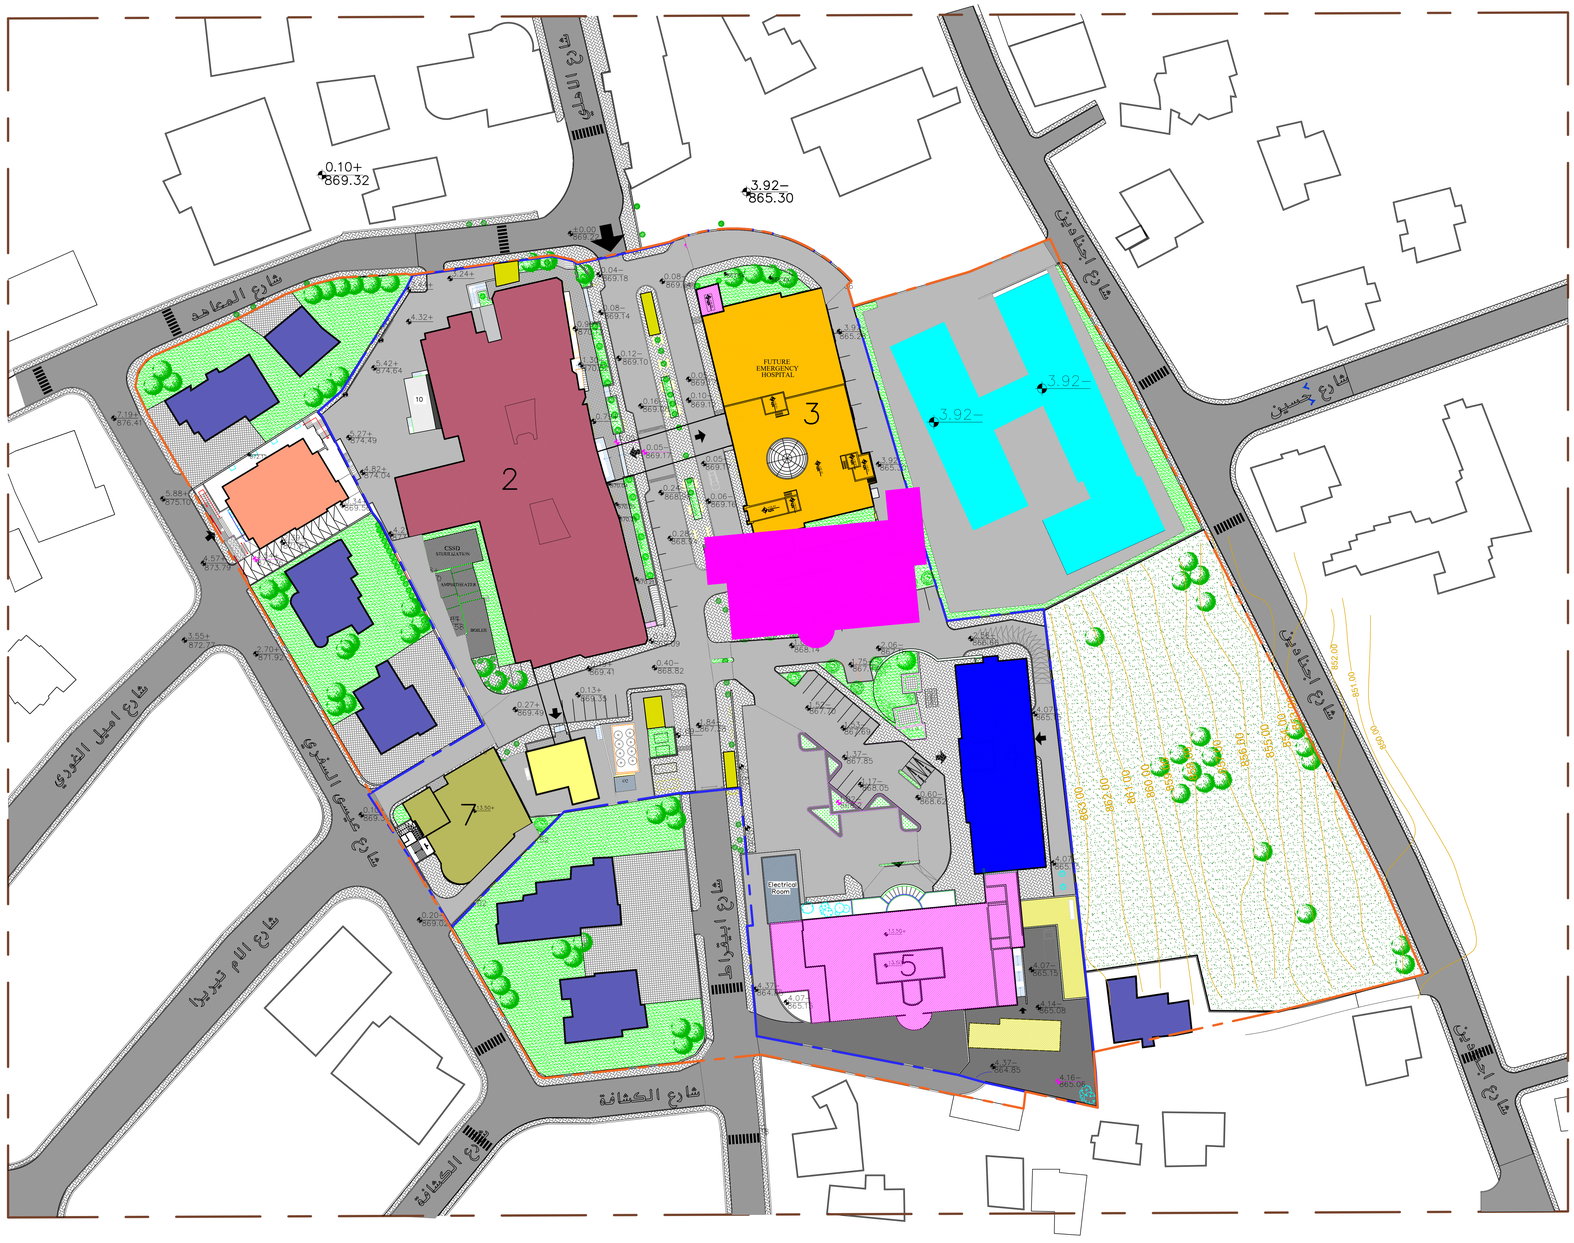

Ramallah Hospital

الموقع العام القائم

منطقة الدراسة

المنطقة القائمة

منطقة التطوير

اللون	التصنيف
	الطرق
	حدود الطرق
	المباني