Palestine Polytechnic University

Civil. &Arch. Eng. Department

Architectural Engineering

N

Graduation Project :

Ramallah Hospital

Designed By :

Allam kittaneh

Shoruq Alamleh

Supervisor :

DR .Abd Alrahman alhalwani


DRAWING TITLE : الموقع العام القائم ابعاده

Scale : 1/ 500

Material Legend

Stone	
R.C.	
Concret	
Block	T
Tile	
Coulmn	C
Door	D
Windows	W
Glass WOOL	
Old Bulding	
Motion Line	
Ramp	
Hidden Line	
Left	
Earth	
Level	
North	

DRAW NO. A06

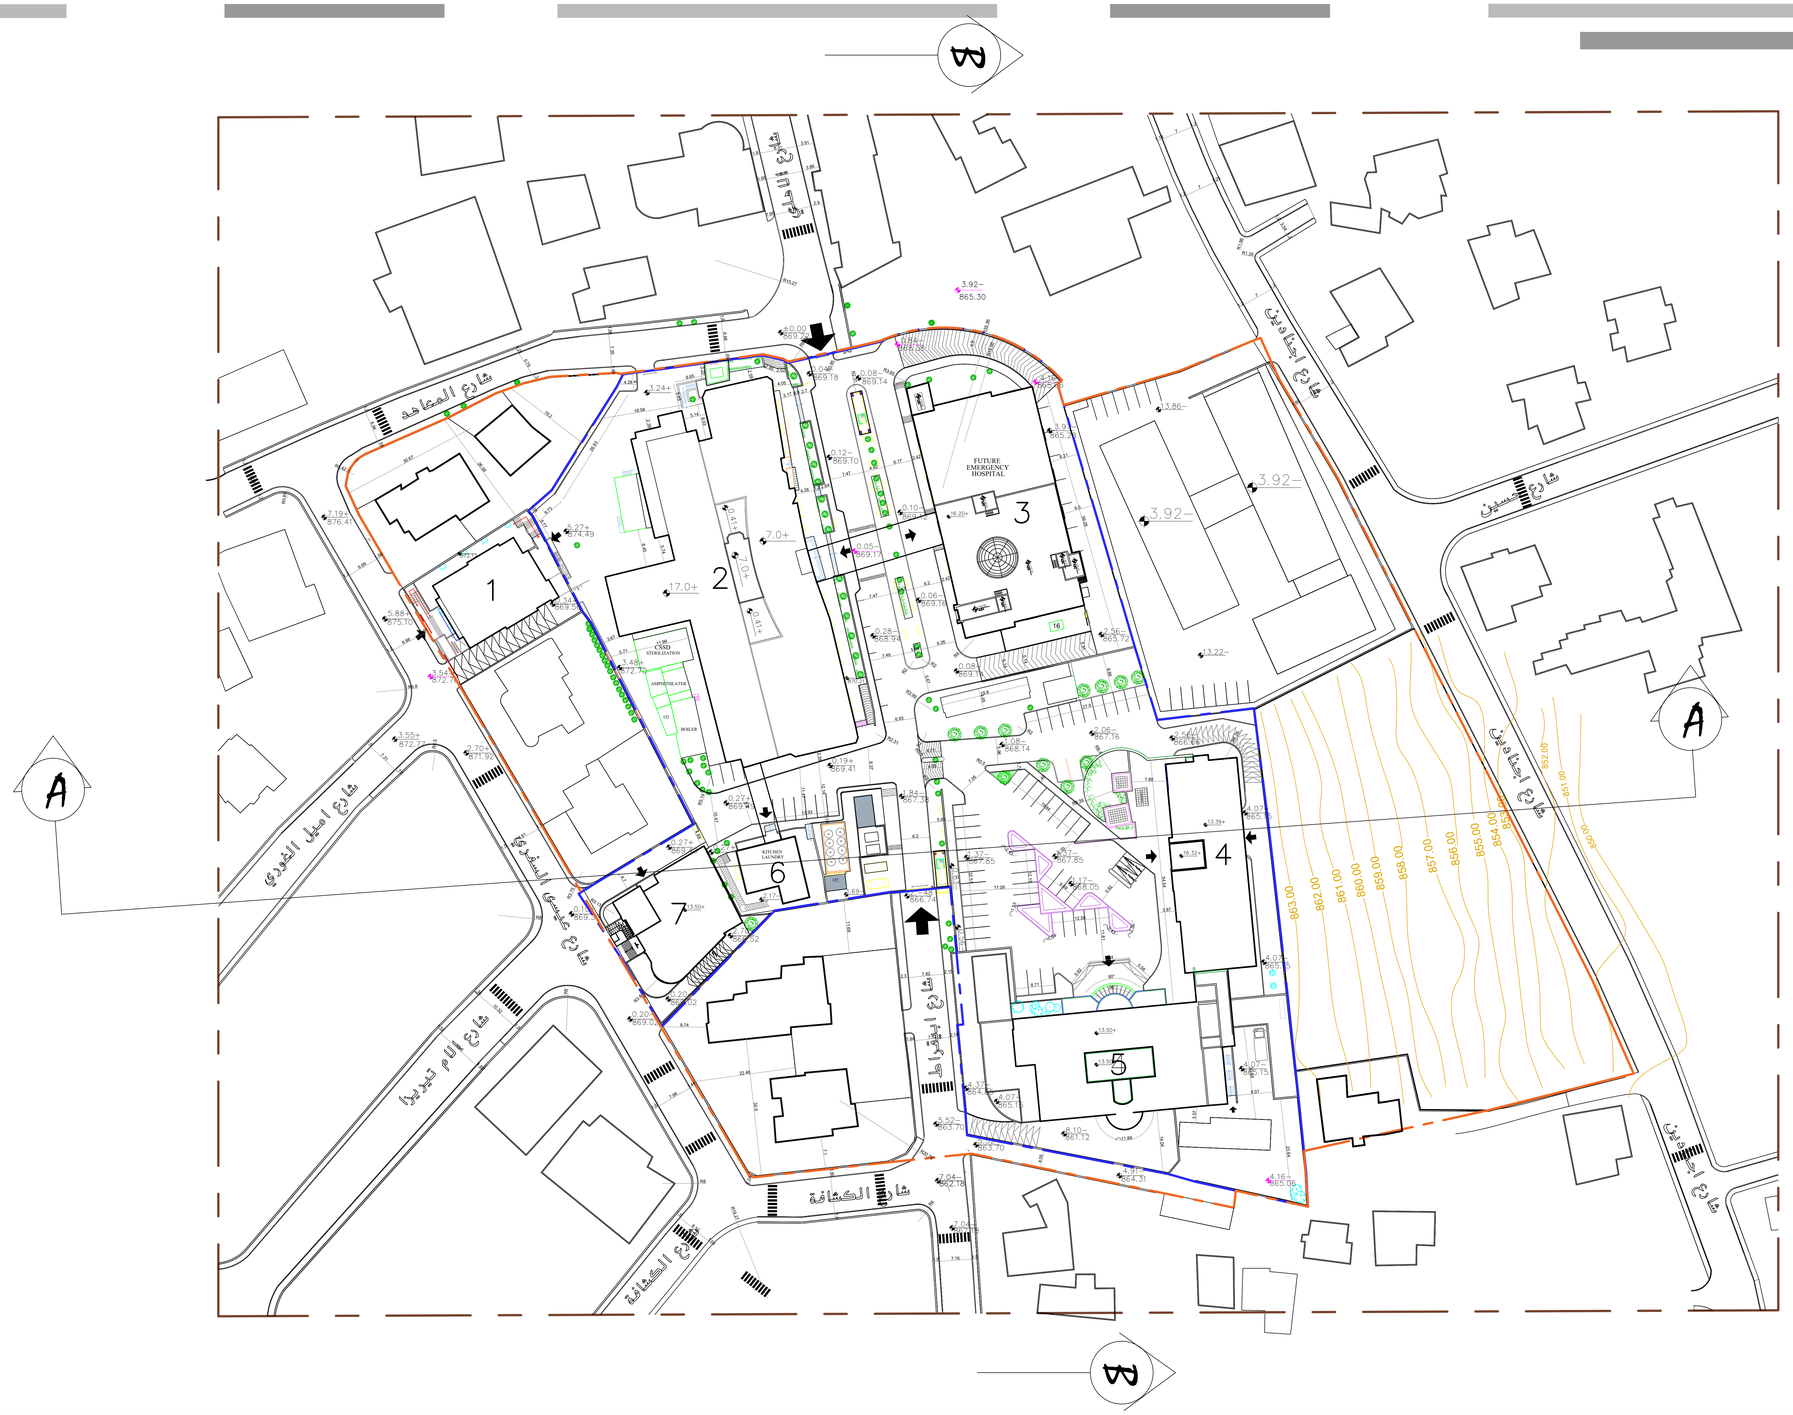

Ramallah Hospital

الموقع العام القائم ابعاد

اللون	التصنيف
◇	المباني

منطقة الدراسة

المنطقة القائمة

منطقة التطوير