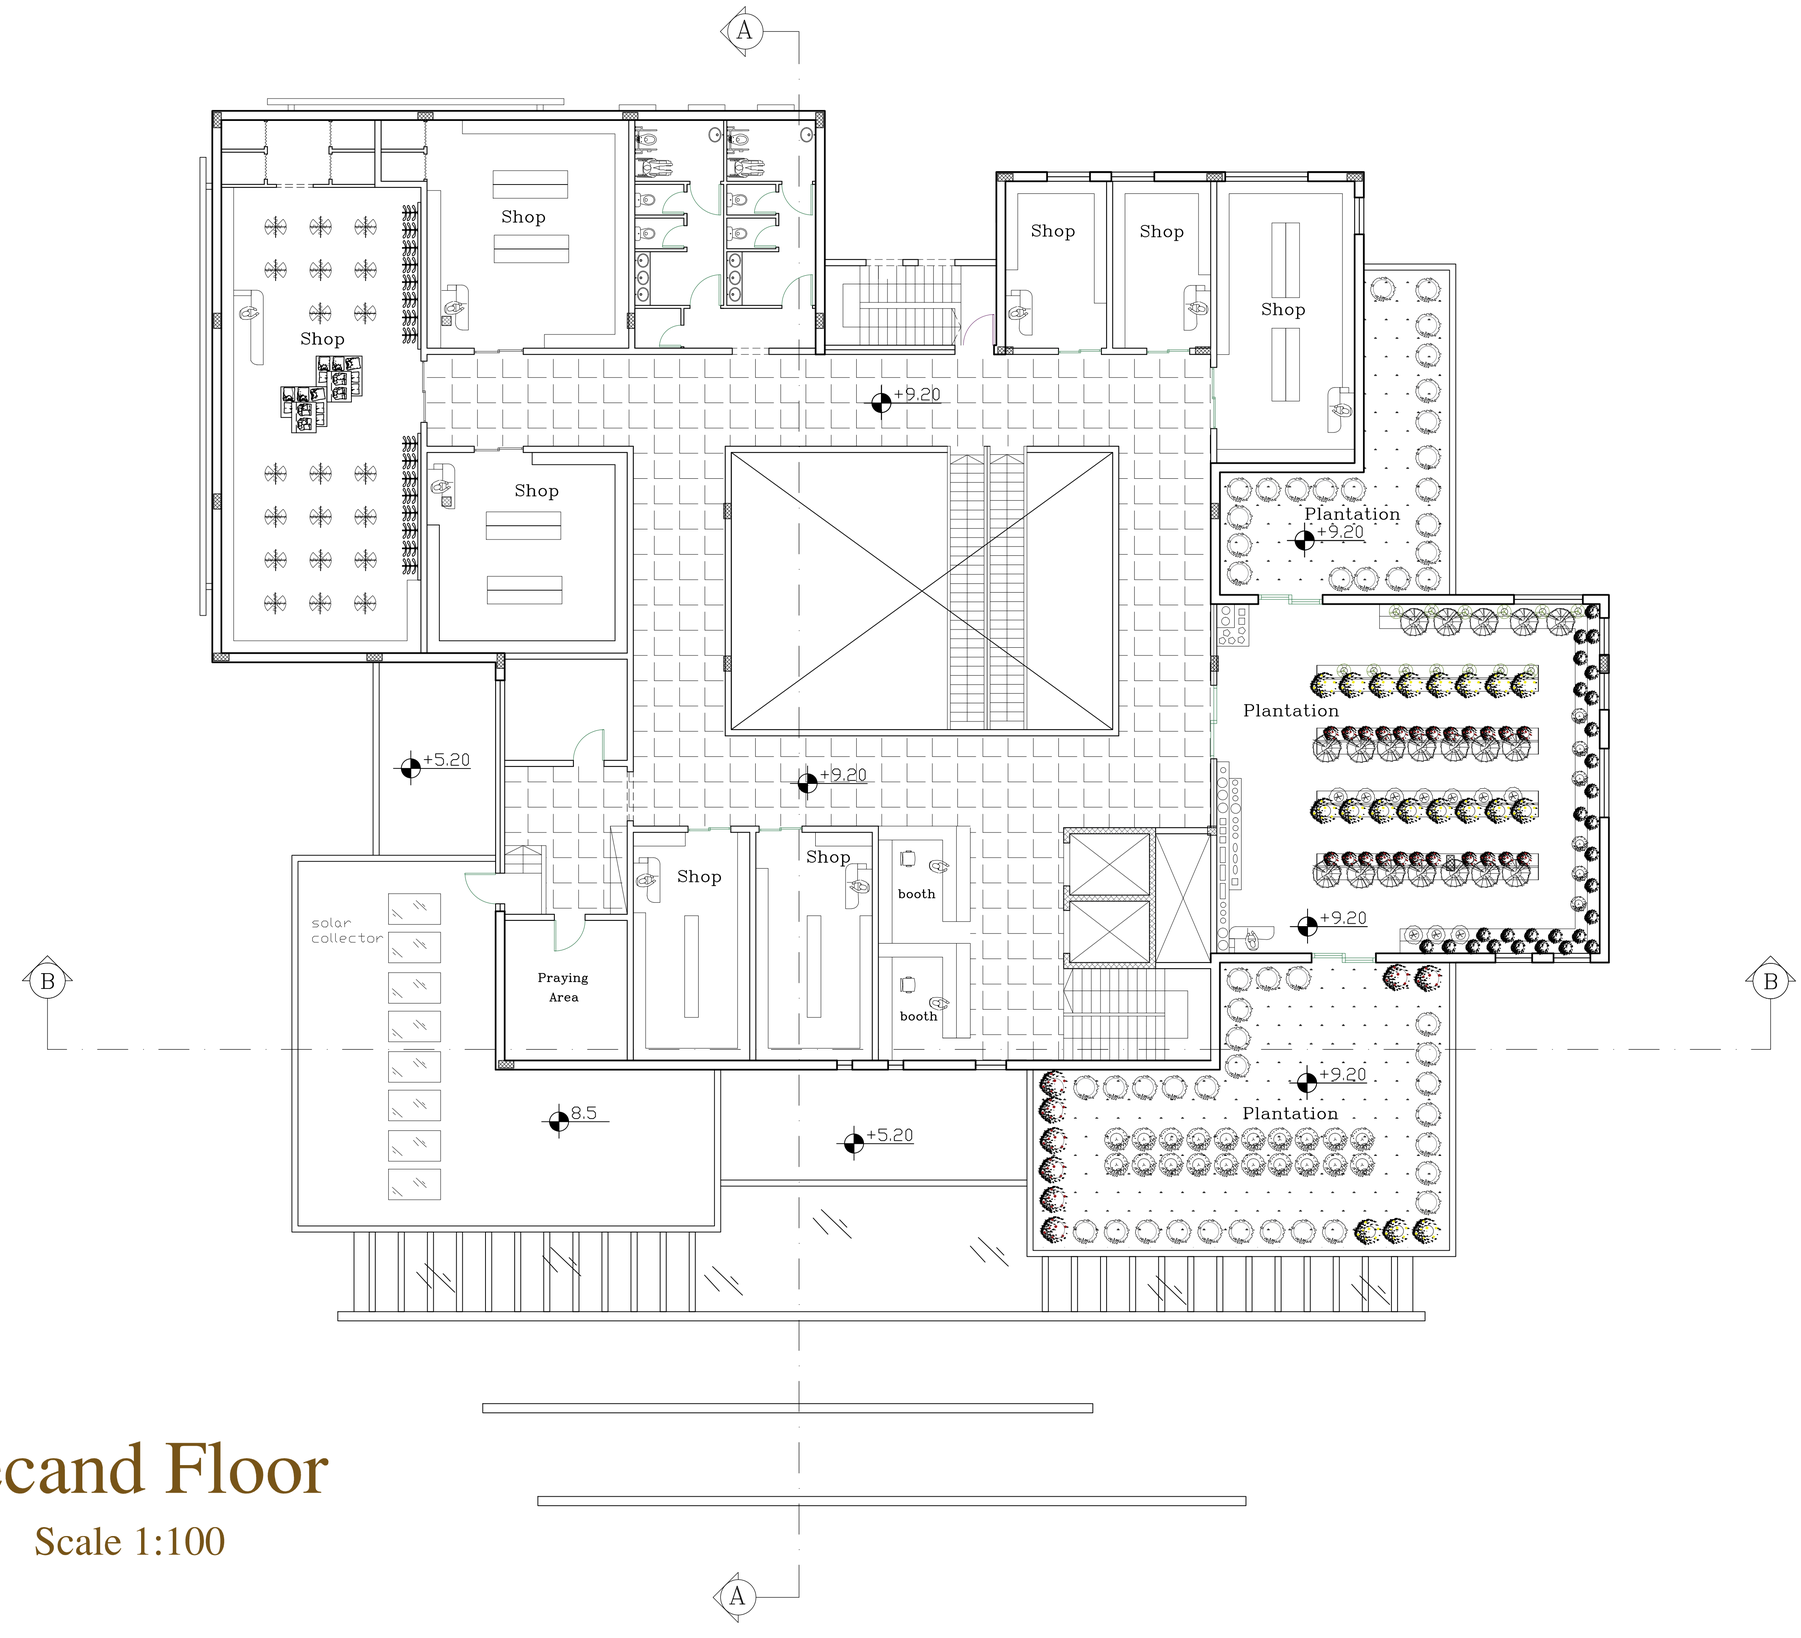


Secand Floor

Scale 1:100