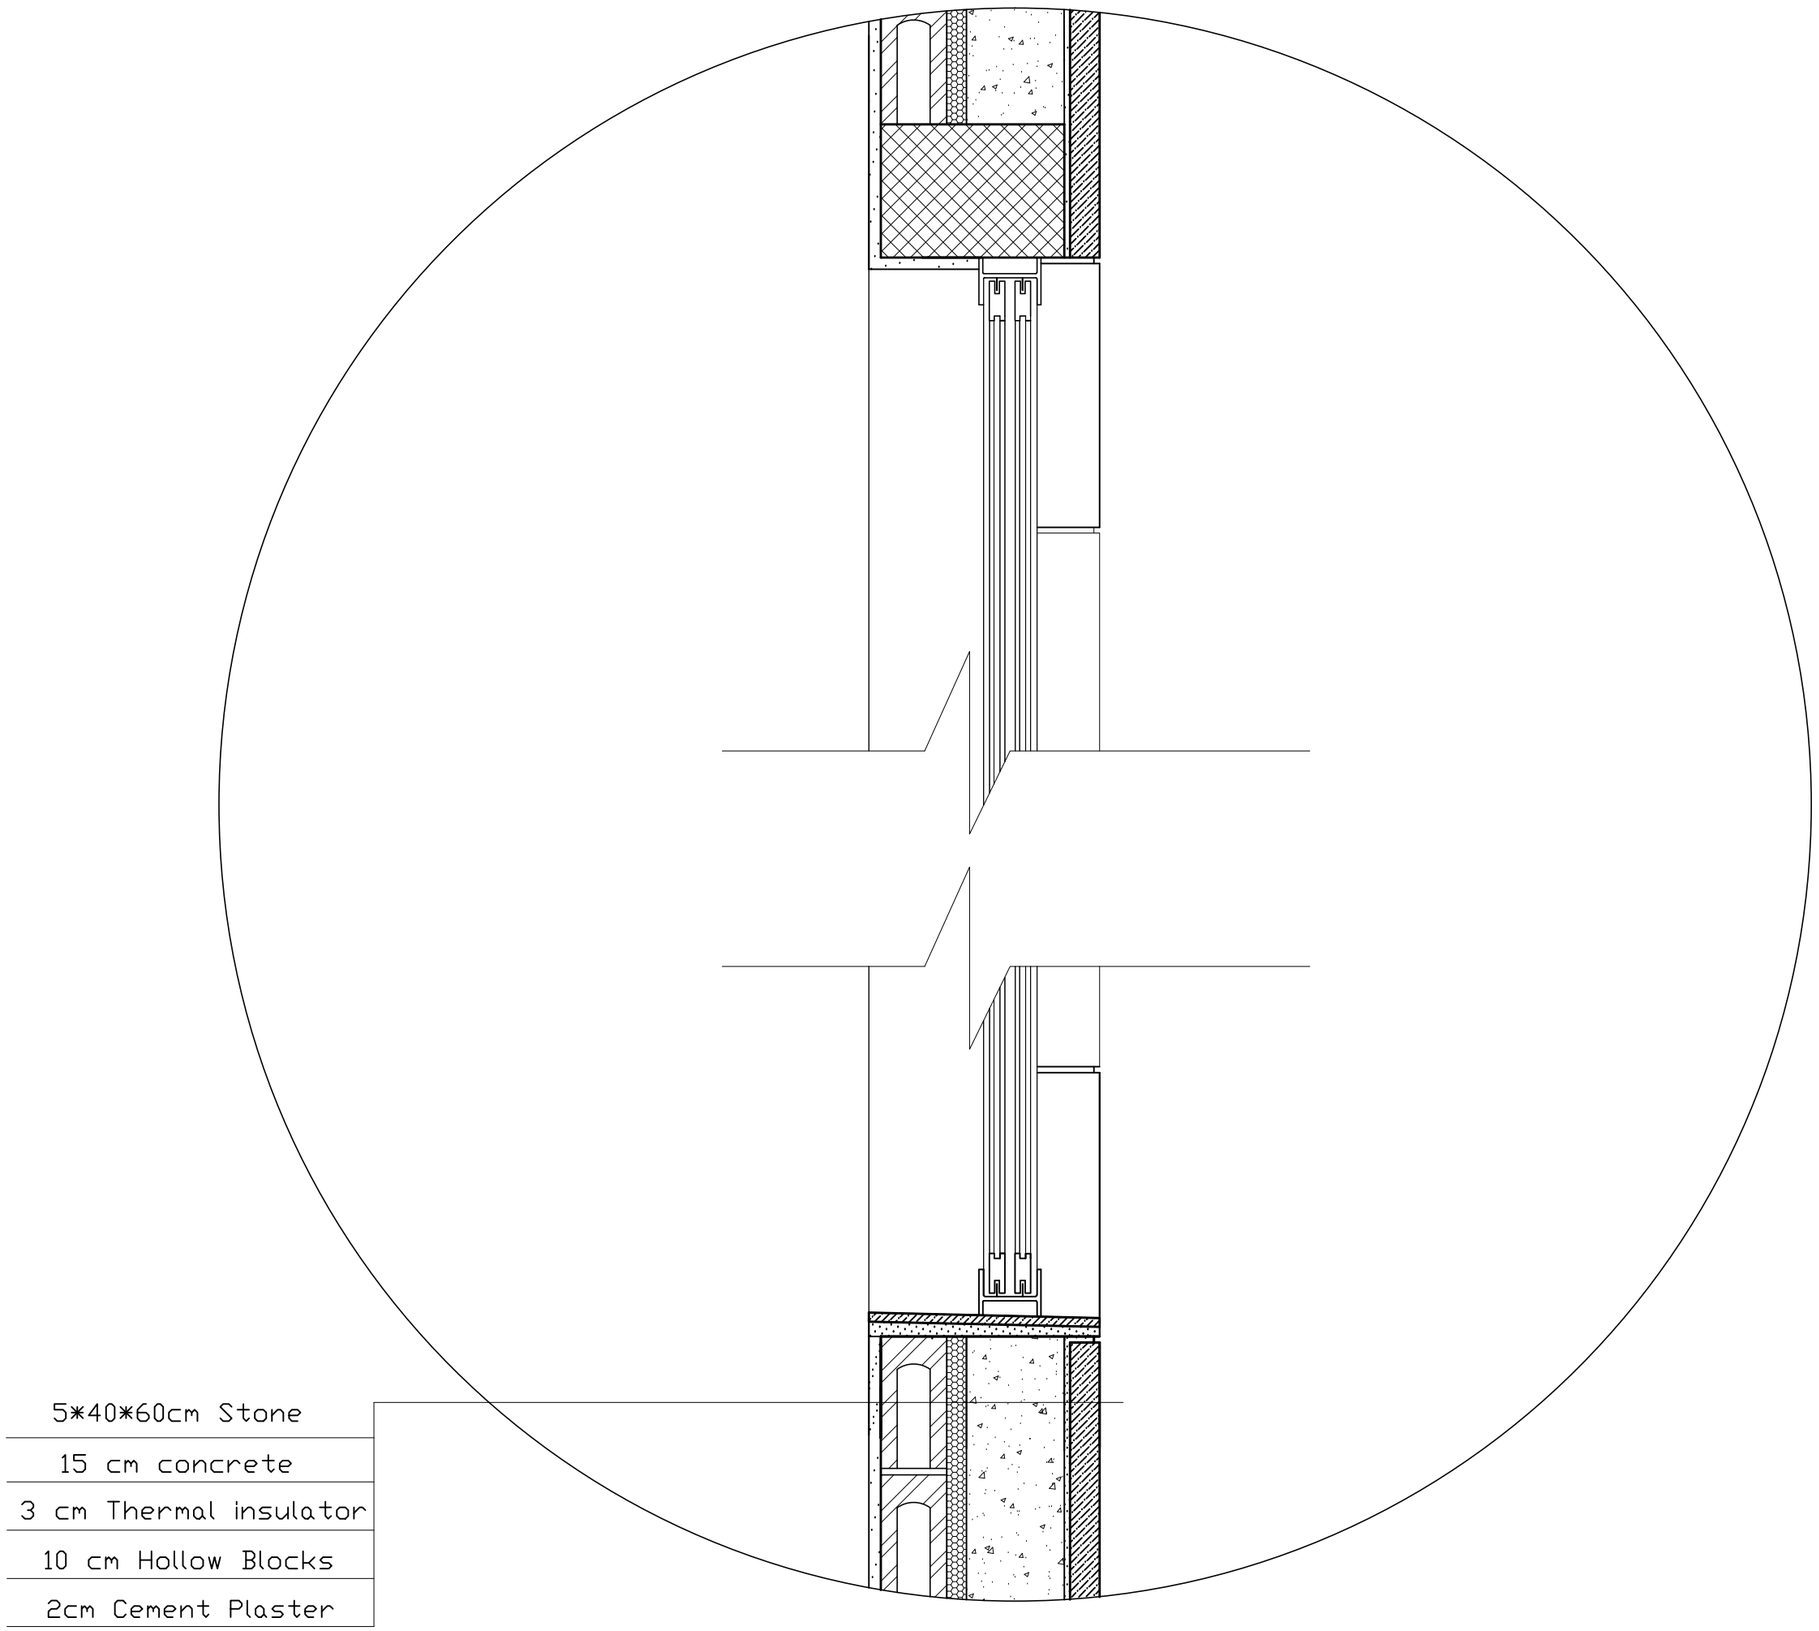

5*40*60cm Stone
15 cm concrete
3 cm Thermal insulator
10 cm Hollow Blocks
2cm Cement Plaster