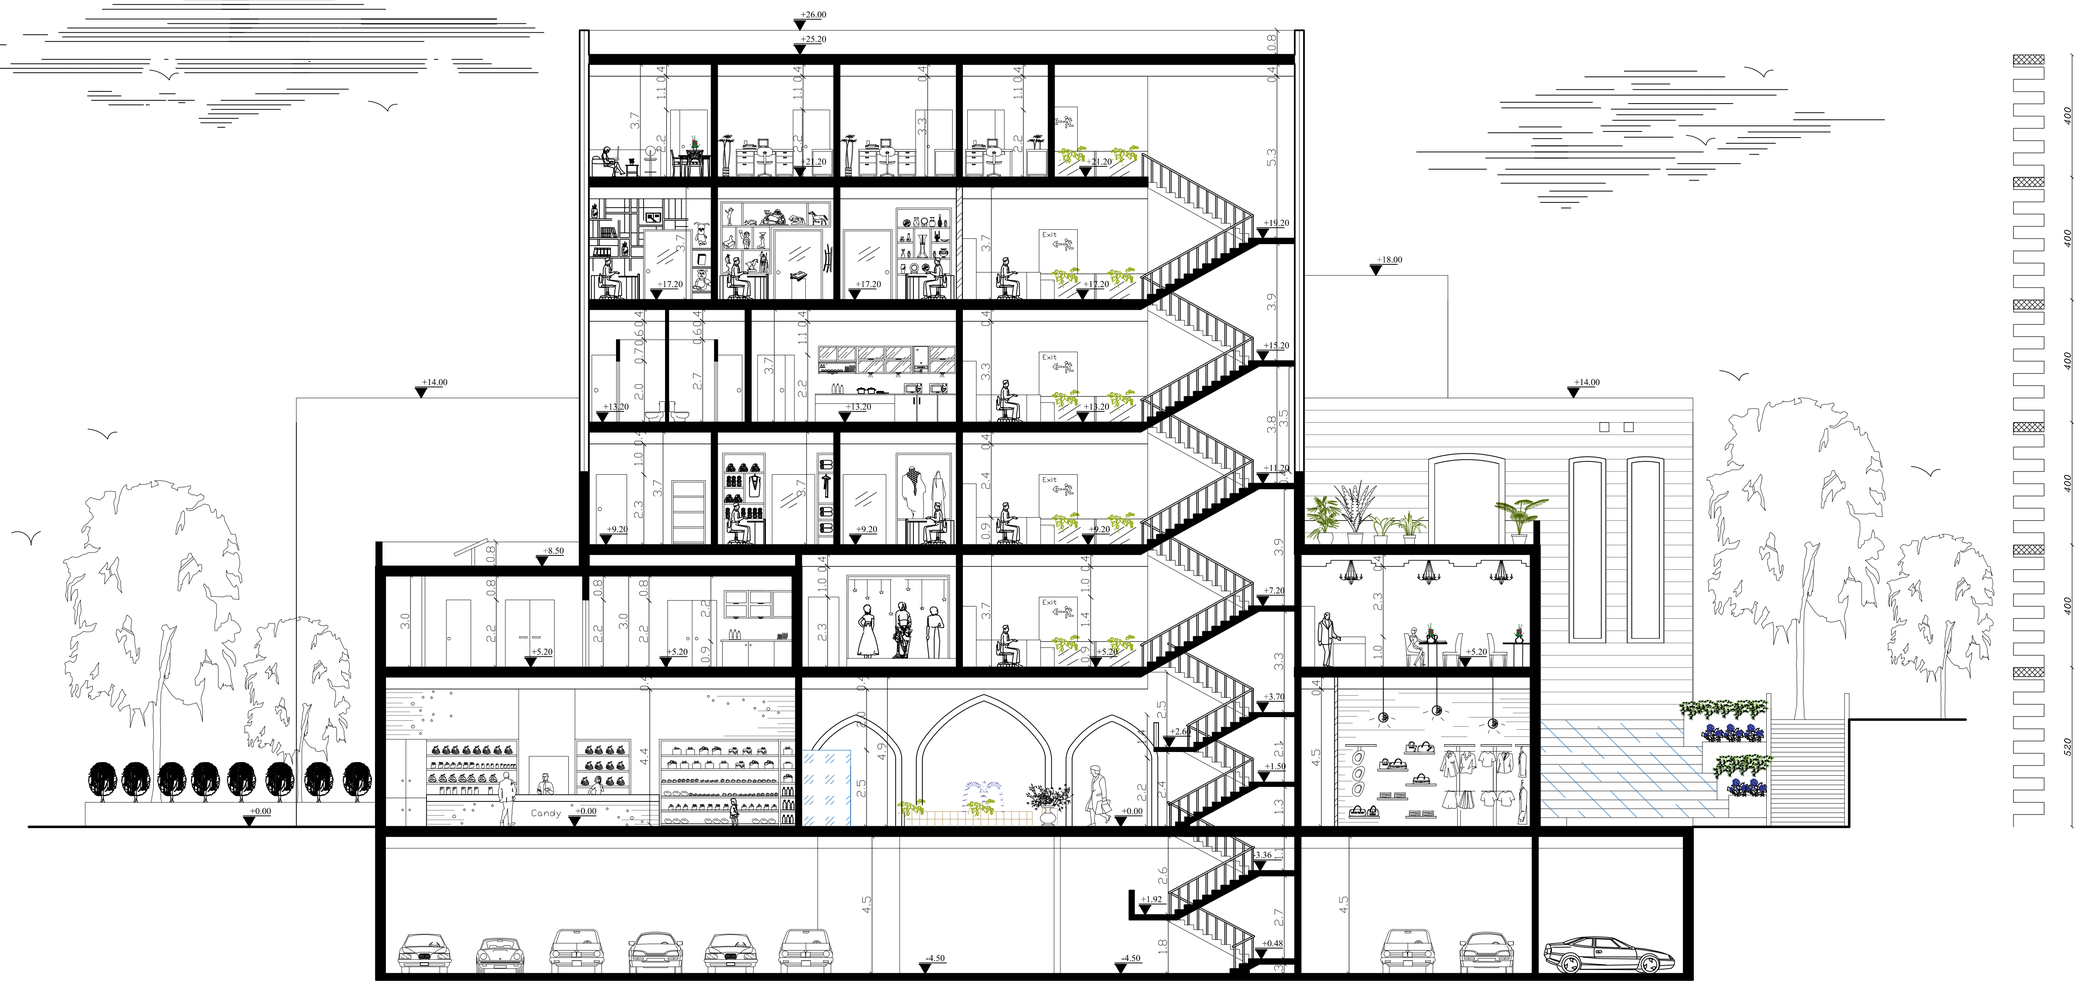


Section B-B

Scale 1:100